



SQUADRA PER LINEE PARALLELE

B


VISTA IN PIANTA 1:1

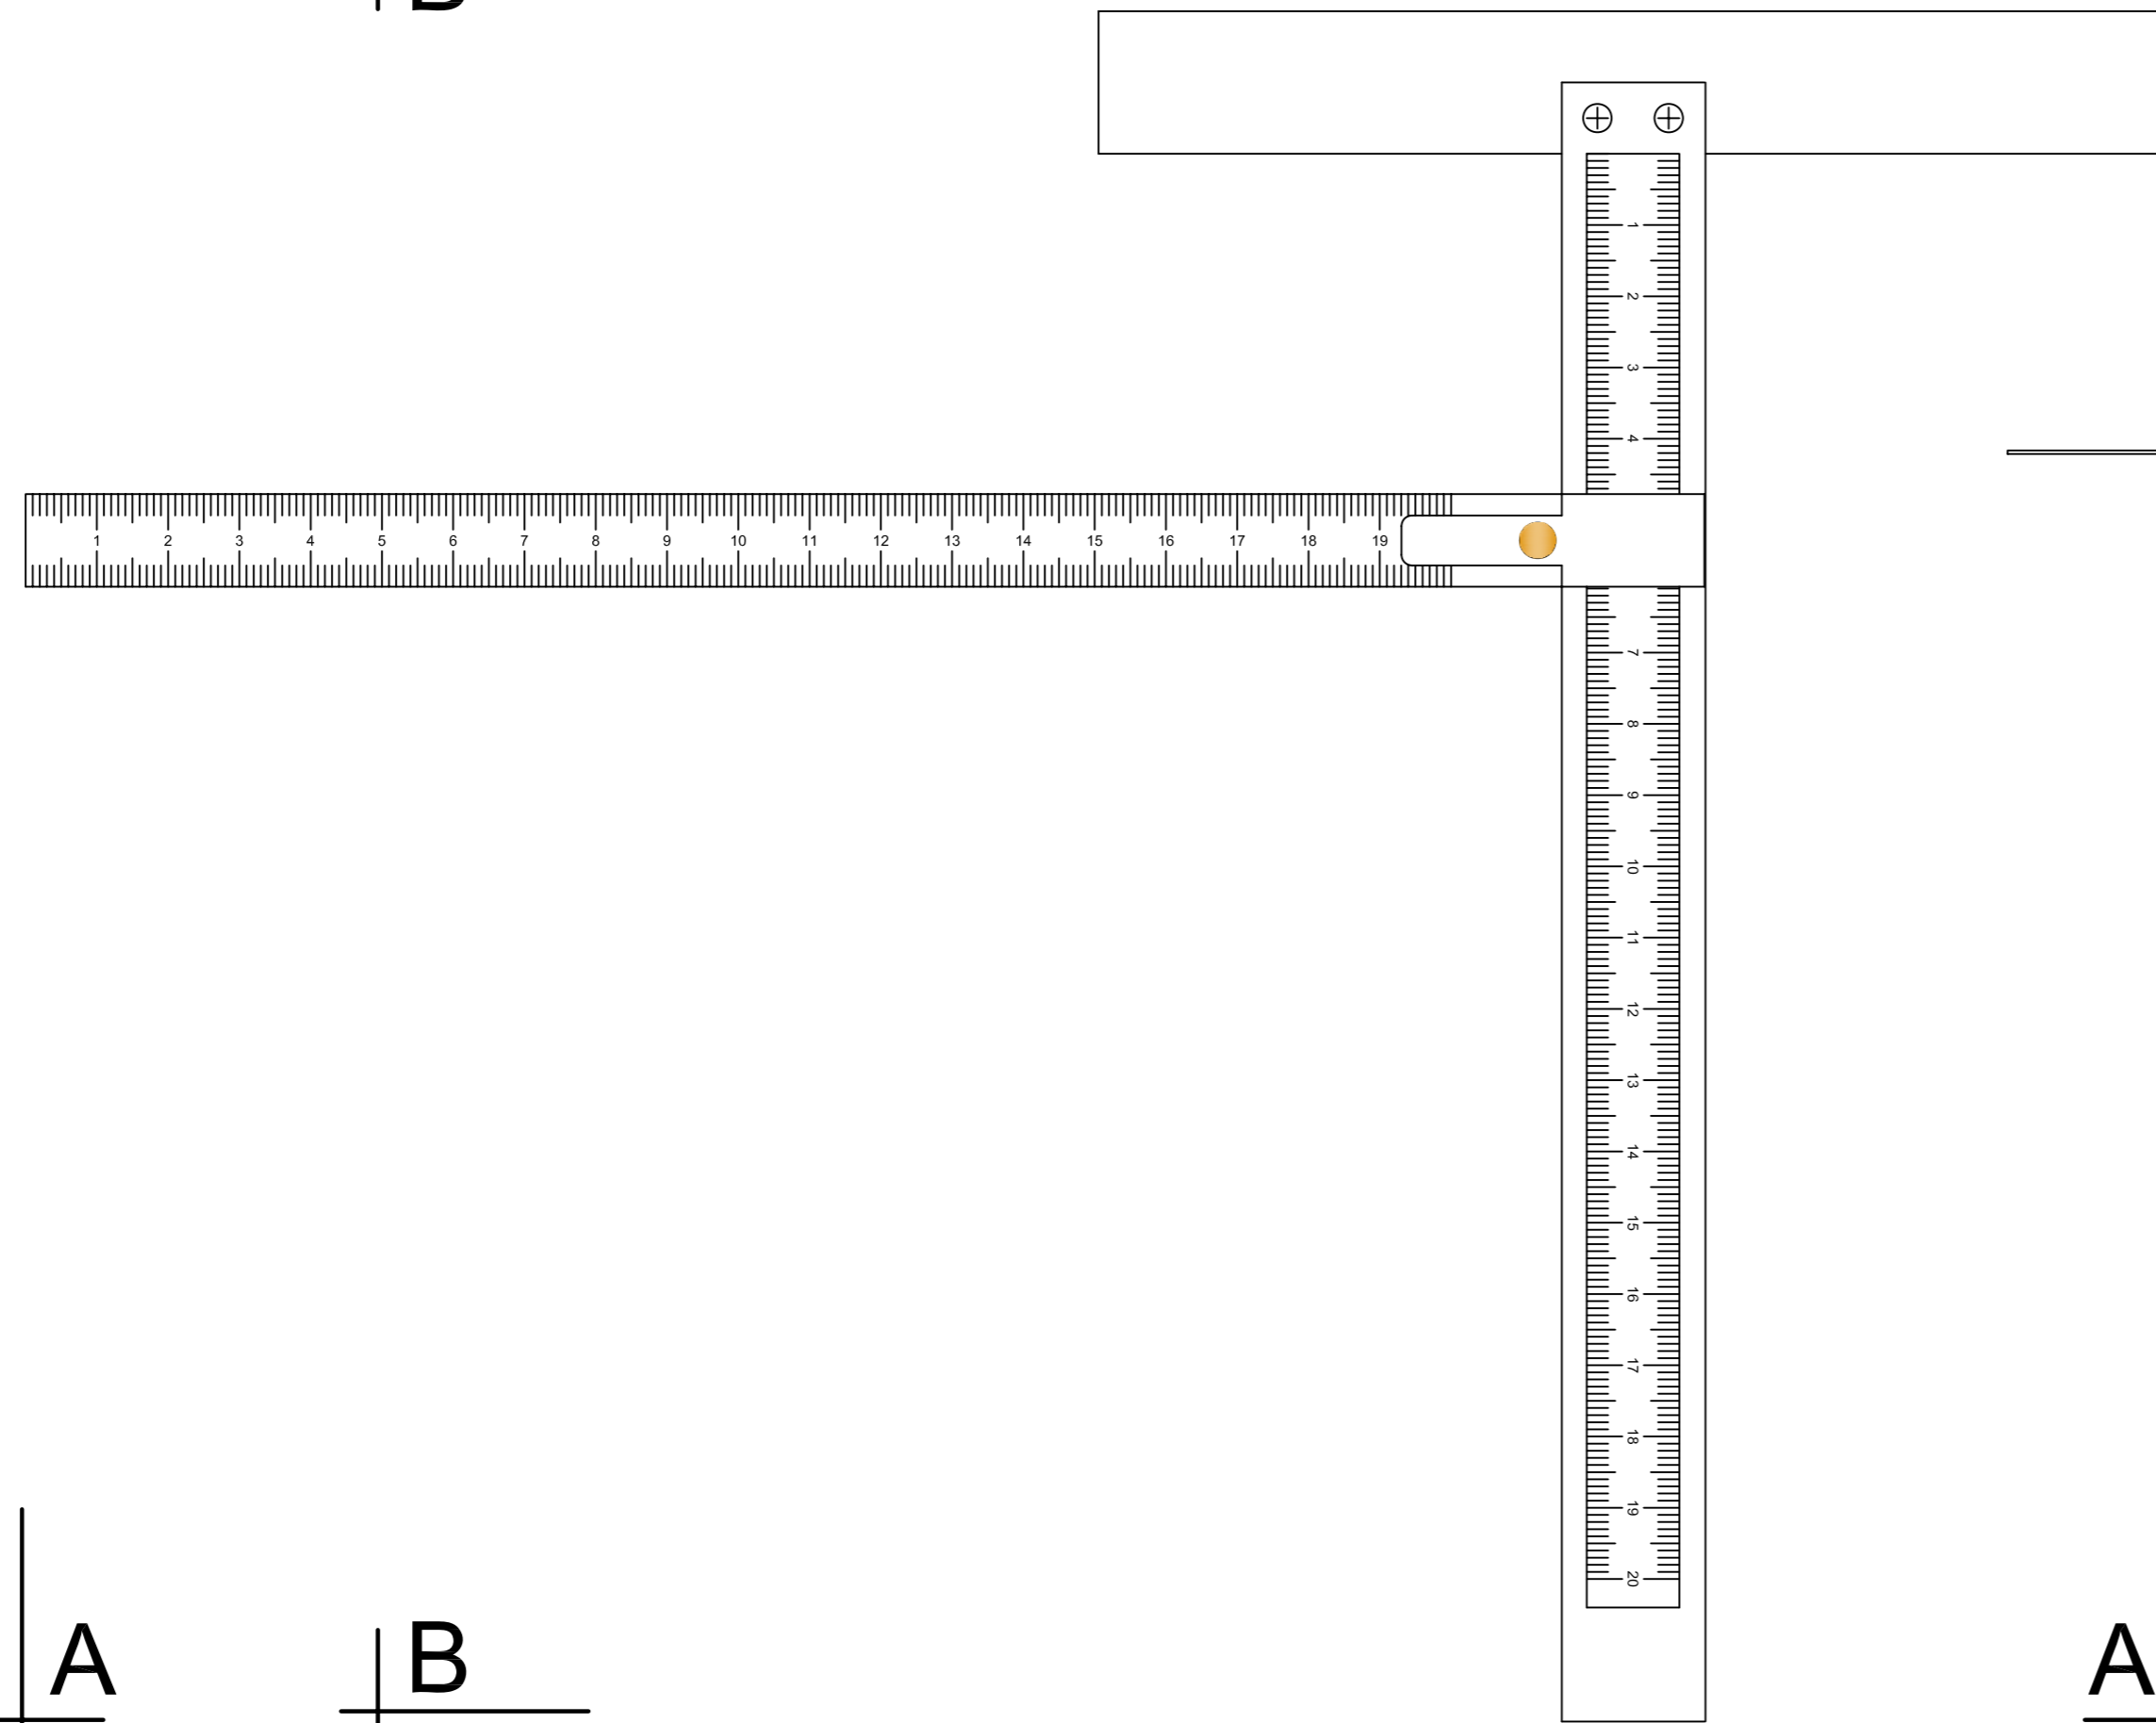


VISTA A - A 1:1

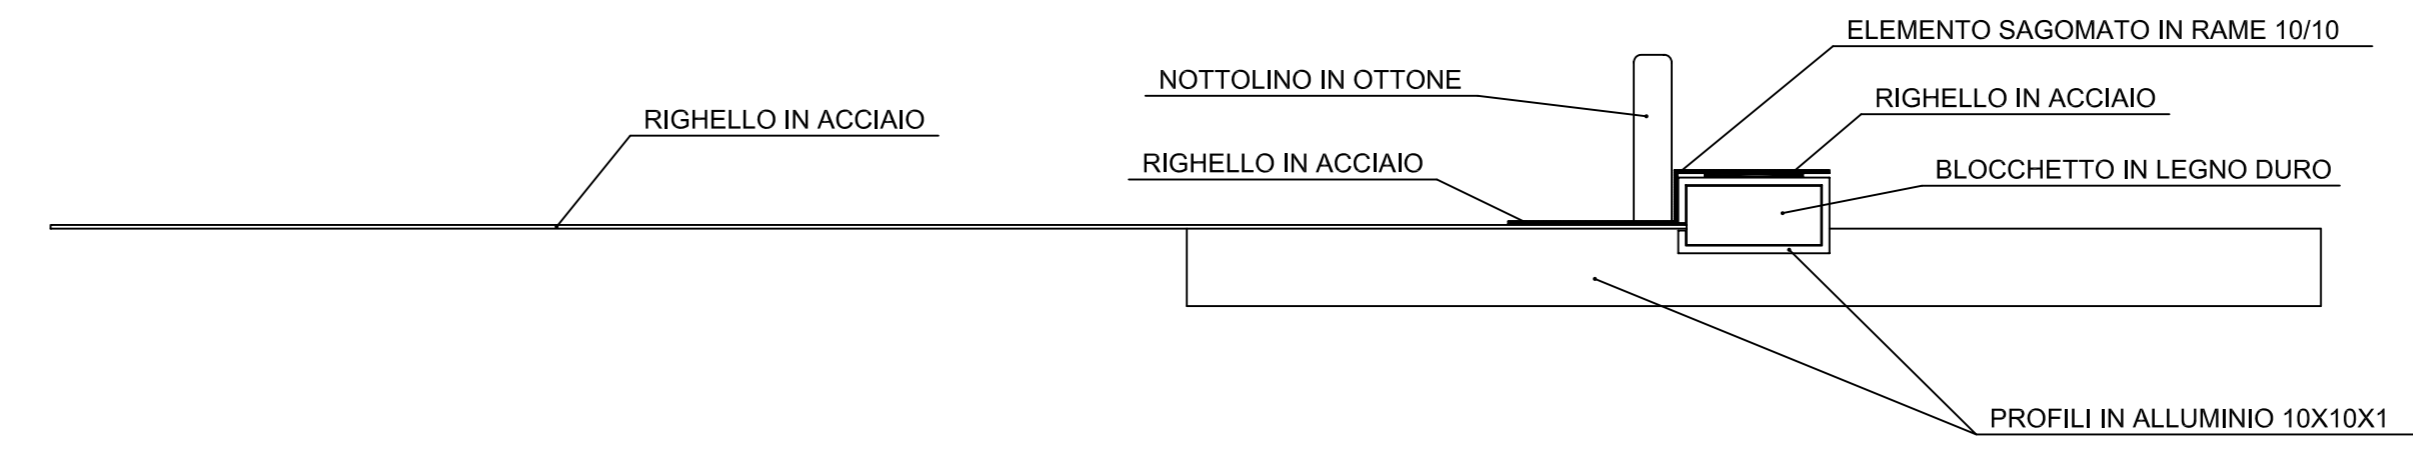


VISTA B - B 1:1

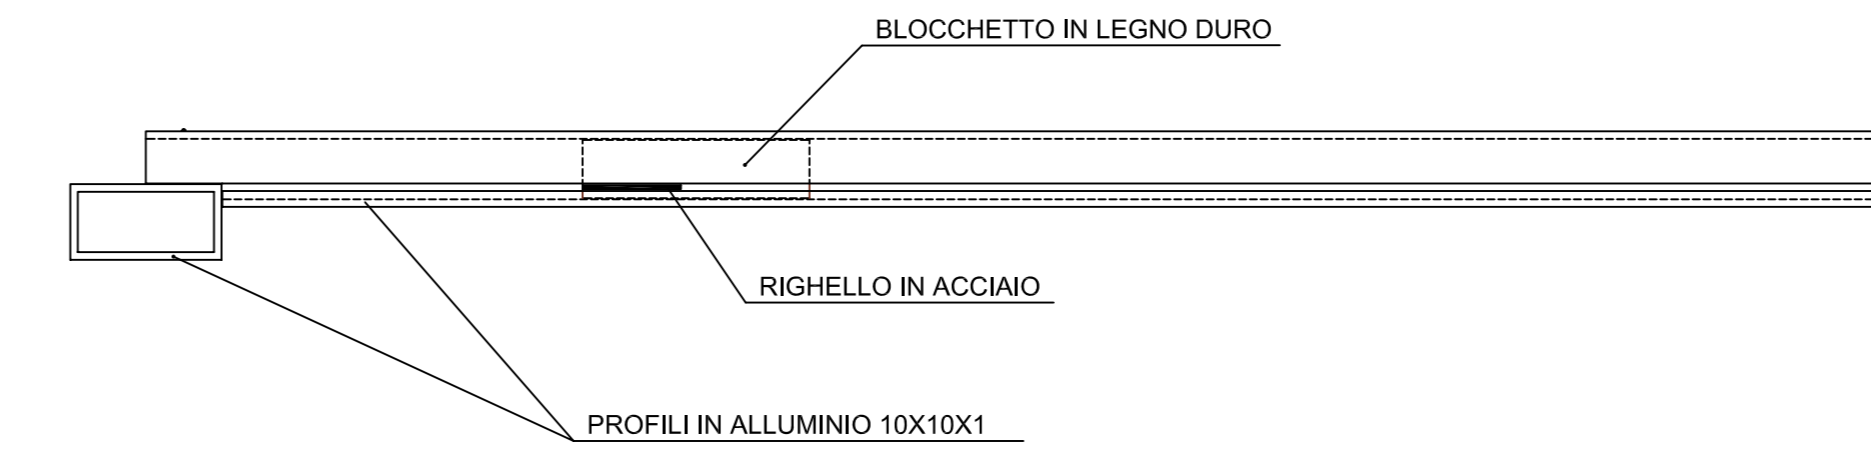

PARTICOLARE 2:1

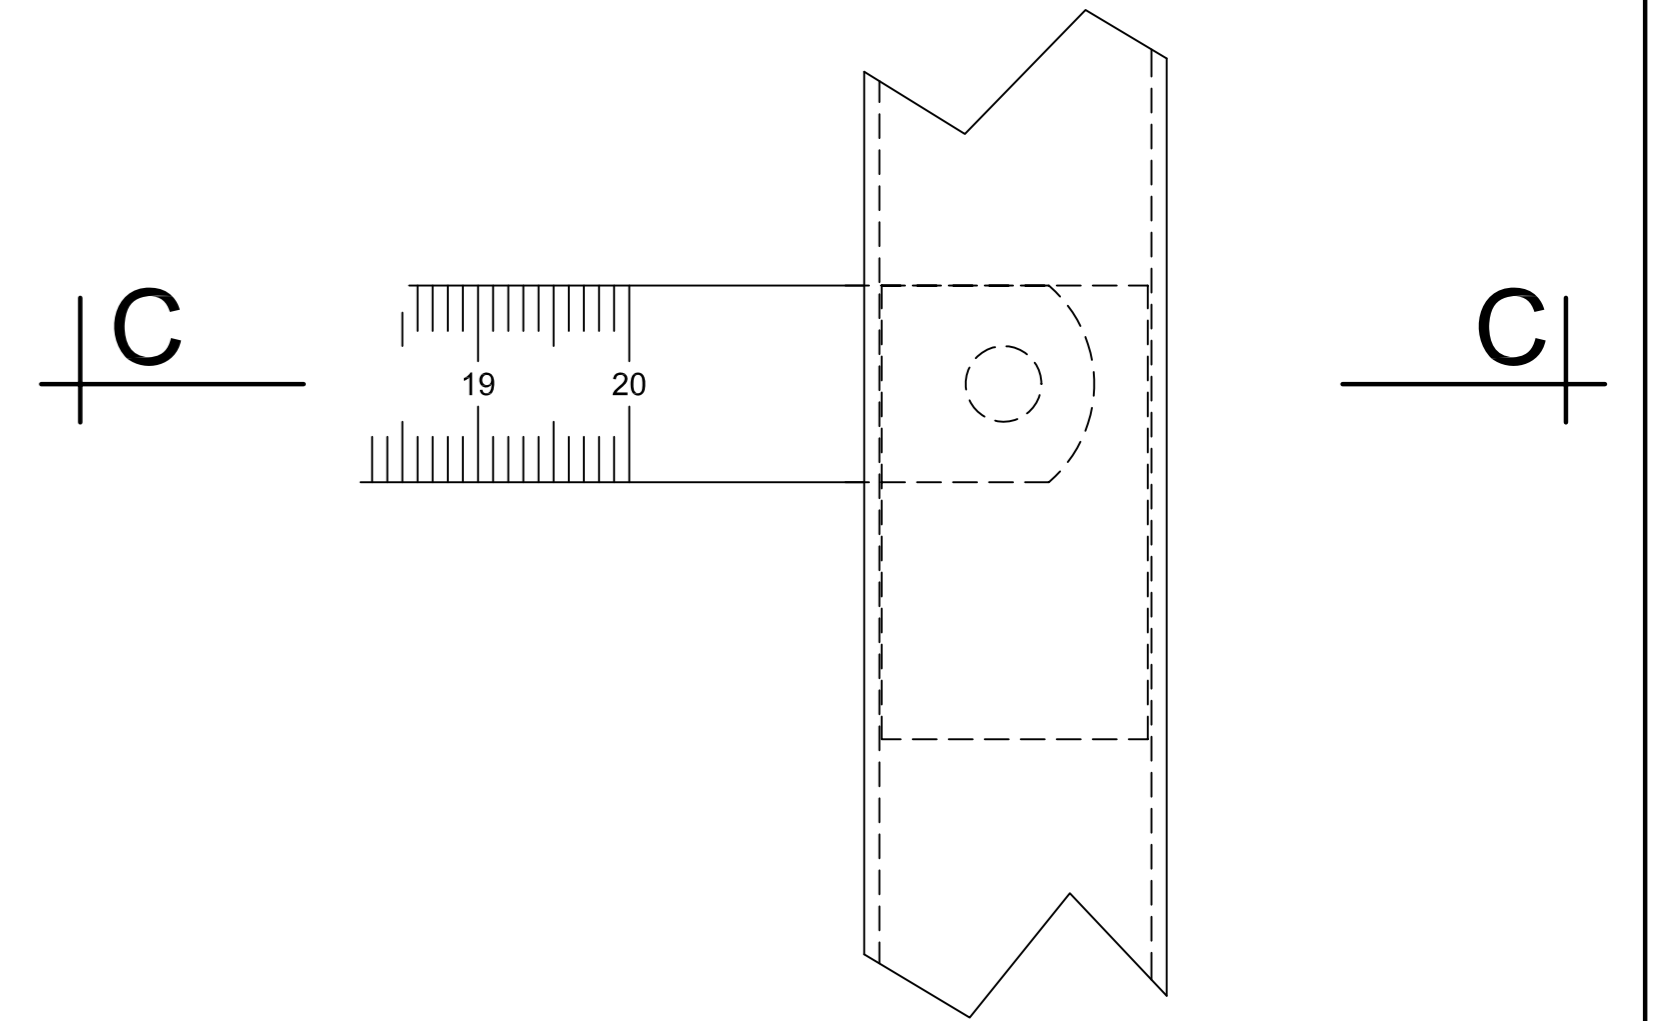

SEZIONE C - C 2:1

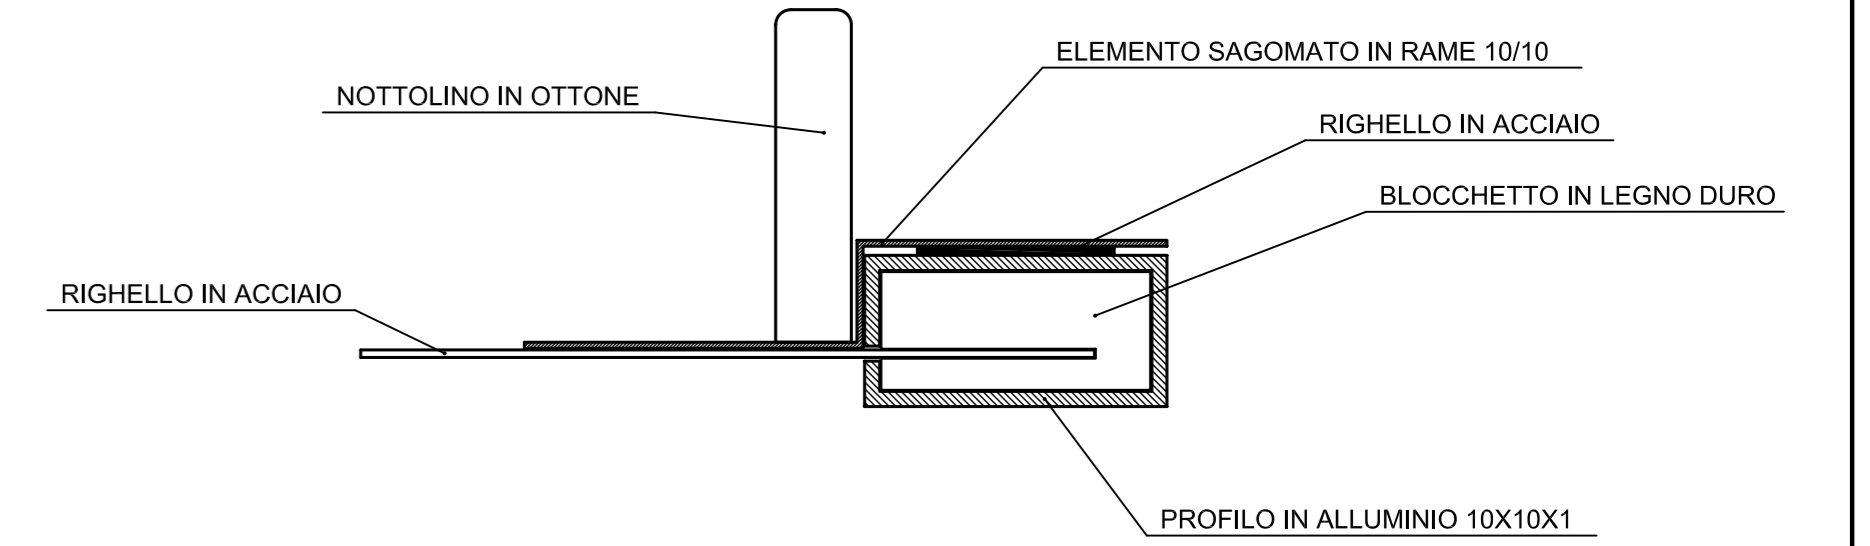

A

B

A

C